


5'X10' ප්‍රමාණයේ පුවරුවේ ආදර්ශ සැලැස්ම

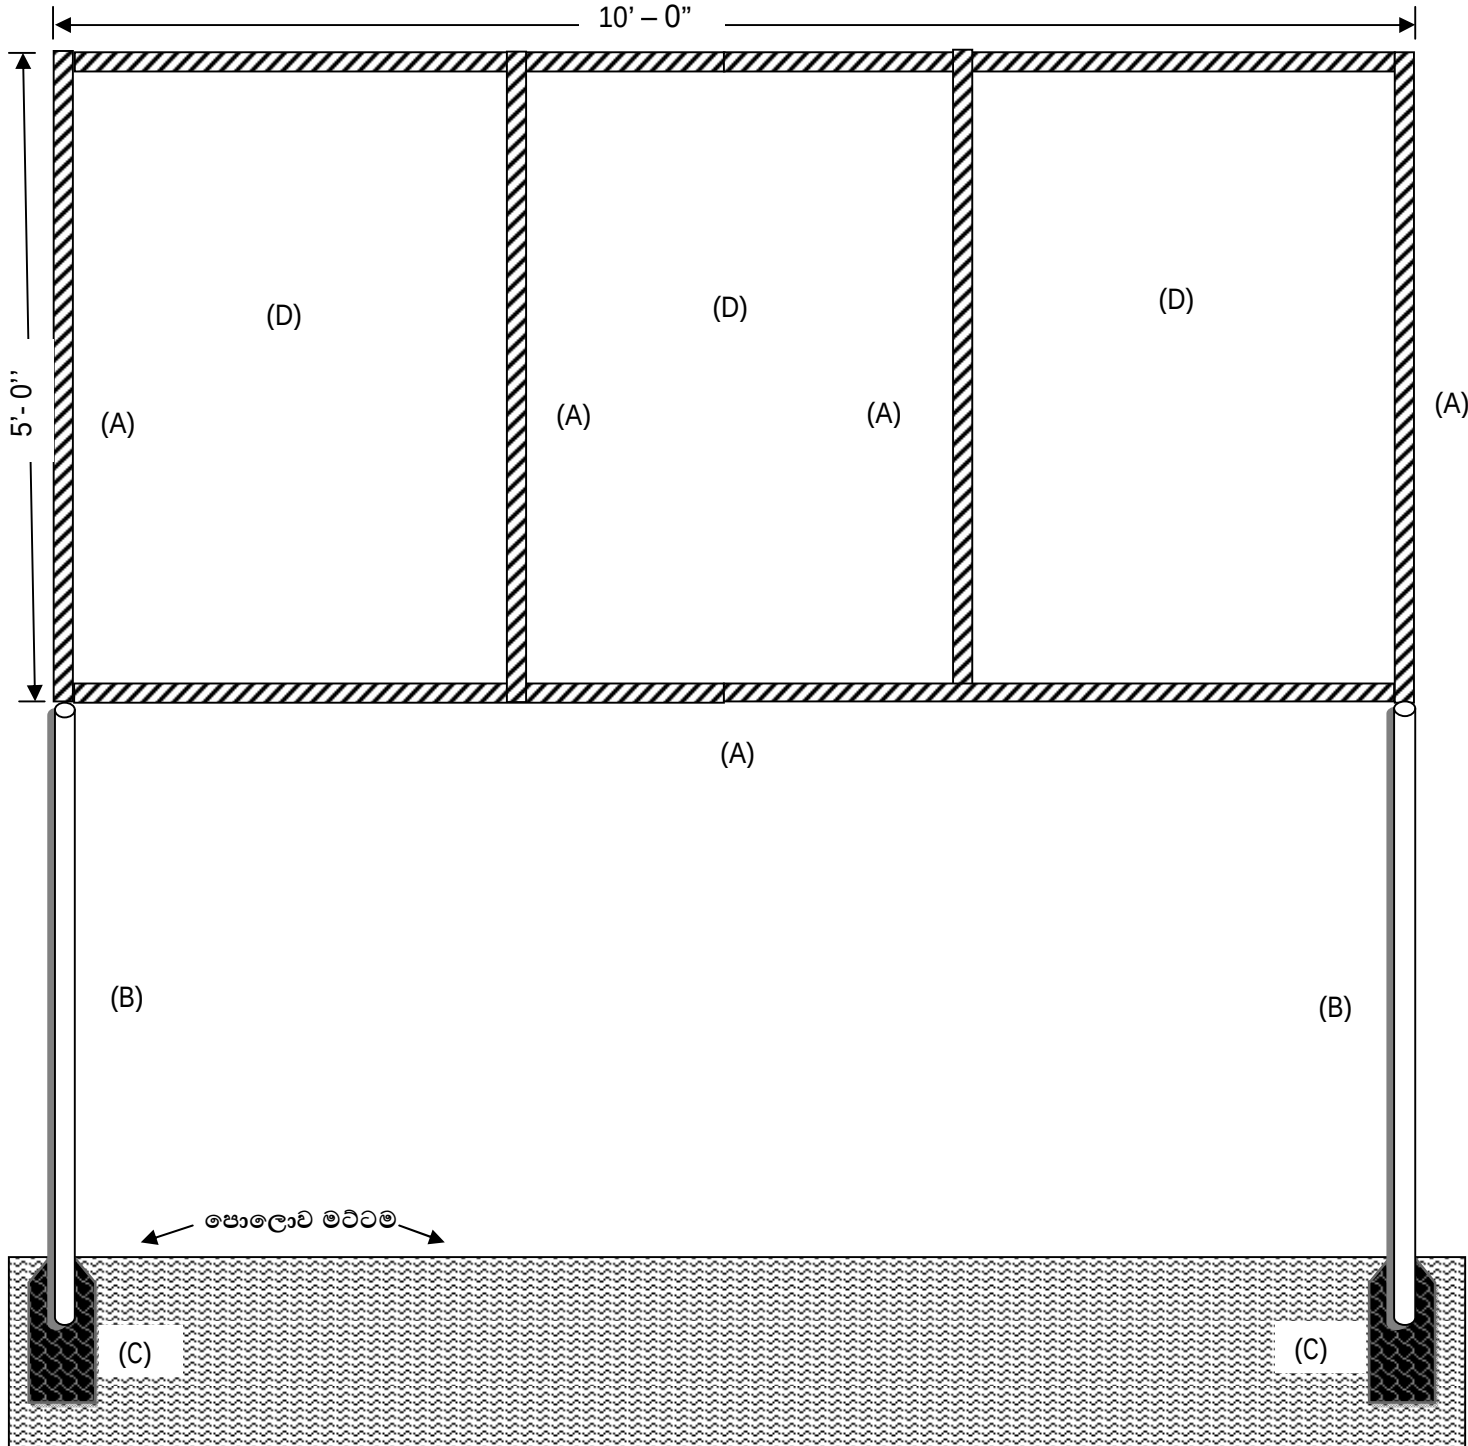

- (A) - යකඩ Box Bars (0 -1")X (0 -1")
- (B) - විෂ්කම්භය 1 ¼" GI Pipe
- (C) - කොන්ක්‍රීට් දමා පොලොවට සවි කිරීම
- (D) - Zn Aluminium තහඩුව (Gage 0.3)